Ein Dorfplatz zum Nohperen Gemeindeplatz und Büchereianbau




In Seelscheid soll auf dem Grundstück der Bücherei ein Gemeindeplatz zum Nohperen entstehen und an die Bücherei soll ein Anbau mit einem Leseraum gebaut werden. Damit die beiden unterschiedlichen Nutzungen auf dem Platz gleichzeitig stattfinden können, wird der Platz in zwei Zonen unterteilt, die aber durch einen Weg verbunden werden. Der Leseraum soll aus einer elementierten Holz-




konstruktion mit großen Fensteranteilen bestehen und so gebaut sein, dass man einen Teil der Elemente zur Seite schieben kann und sich der Innenraum großzügig zum Außenraum öffnet.

Der Dorfplatz wird gegenüber der Eisdiele angelegt und sollte daher genügend Fläche zum Sitzen bereitstellen. Auf dem Dorfplatz gibt es eine kleine Mauer, die die Grenze zum Nachbargrundstück markiert

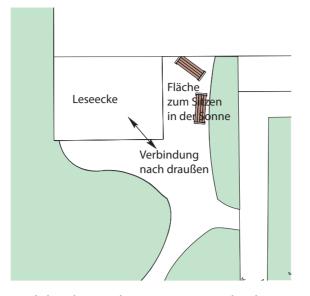



und die als Sitzplatz genutzt werden kann. Vor der Mauer stehen Bänke ohne Lehne, damit man sich entweder zur Mauer drehen kann, um mit denjenigen zu reden, die dort sitzen oder man kann sich zum Mittelpunkt vom Platz drehen. Um die beiden Bäume, die auf dem Platz stehen, werden zusätzlich noch runde Bänke gebaut, um weitere Sitzplätze zu schaffen.

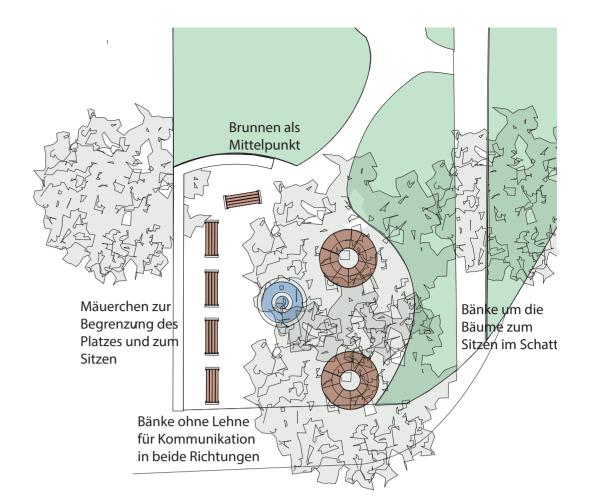






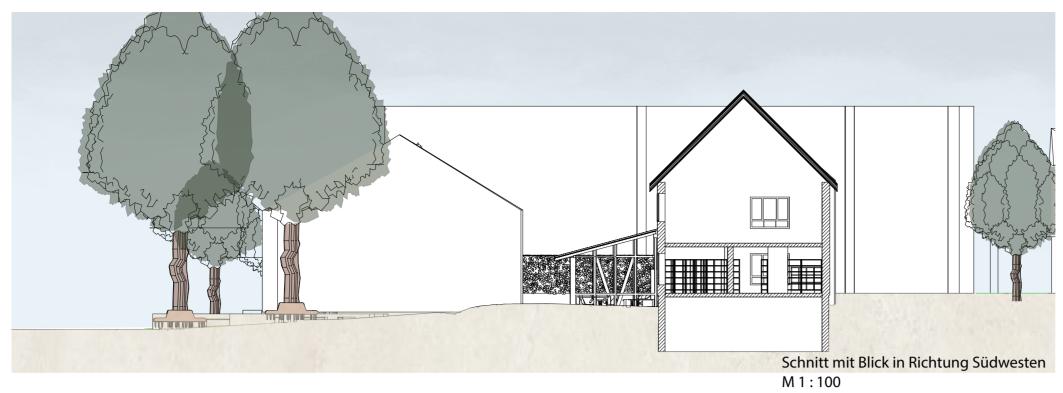


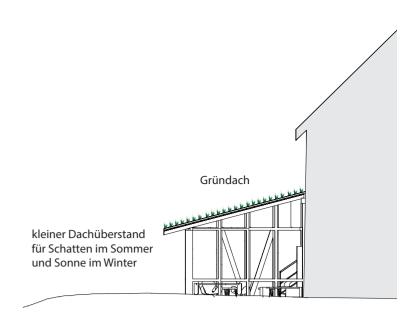



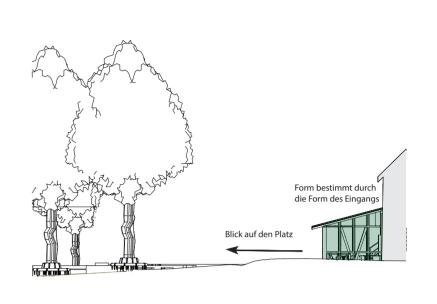



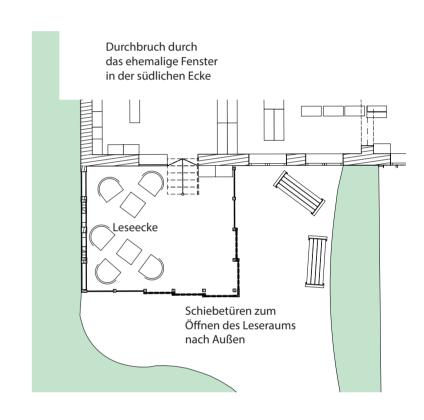










Stegreif Ein Dorfplatz zum Nohperen

Ein Dorfplatz zum Nopheren | Seelscheid

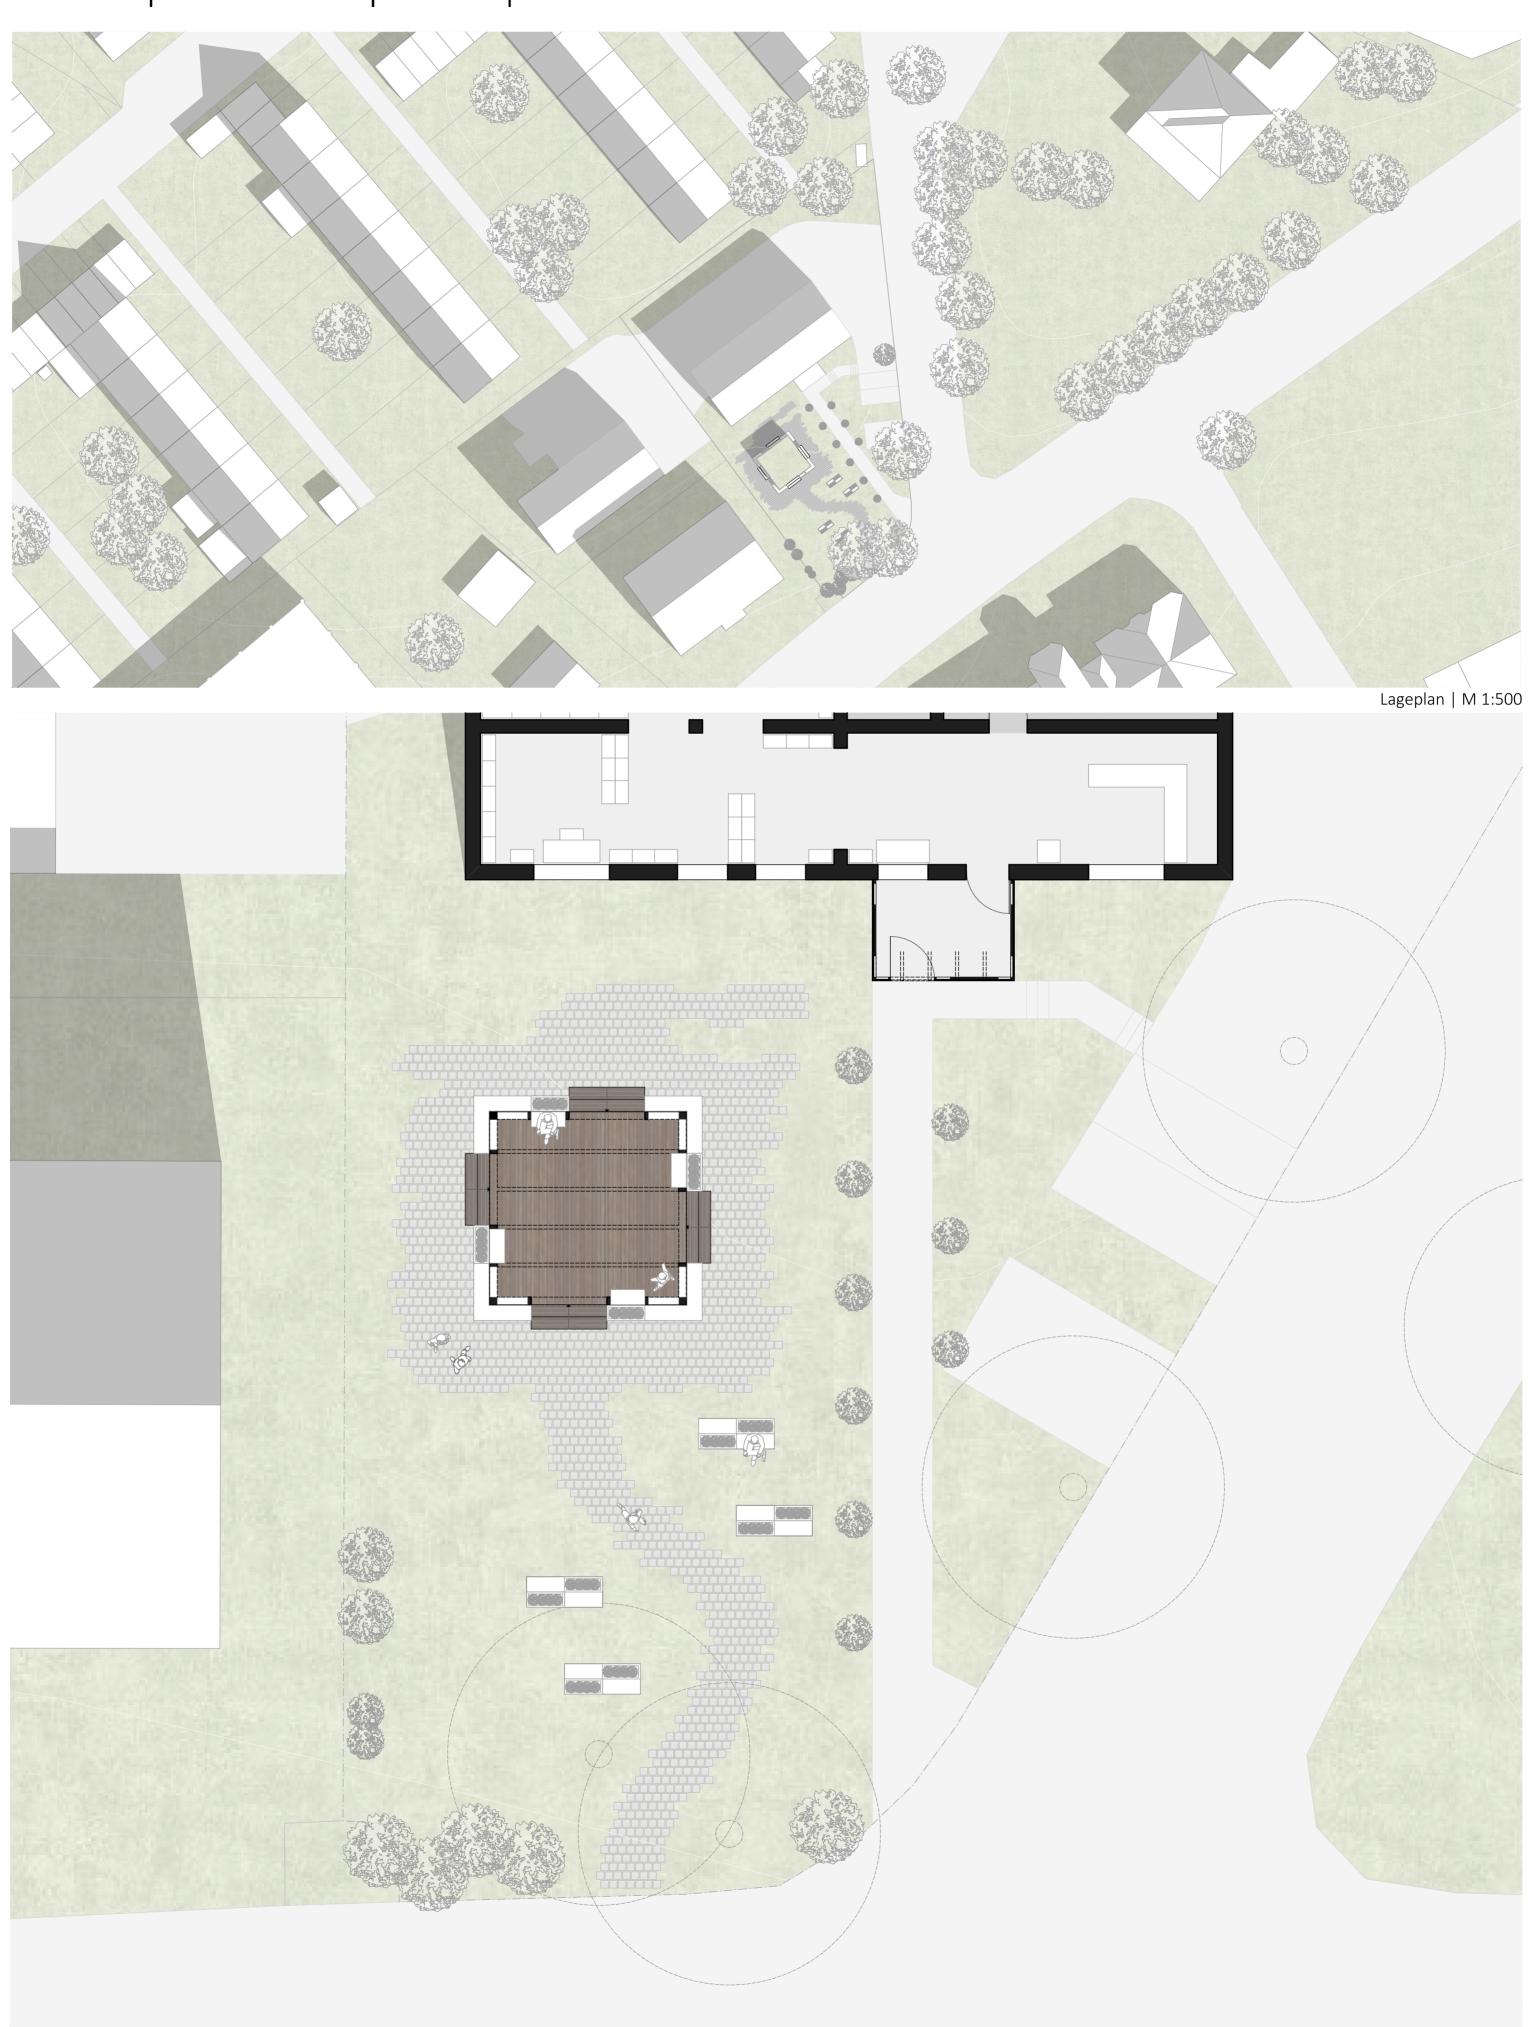


Ein Dorfplatz zum Nopheren | Seelscheid



Konzept | Nachhaltigkeit



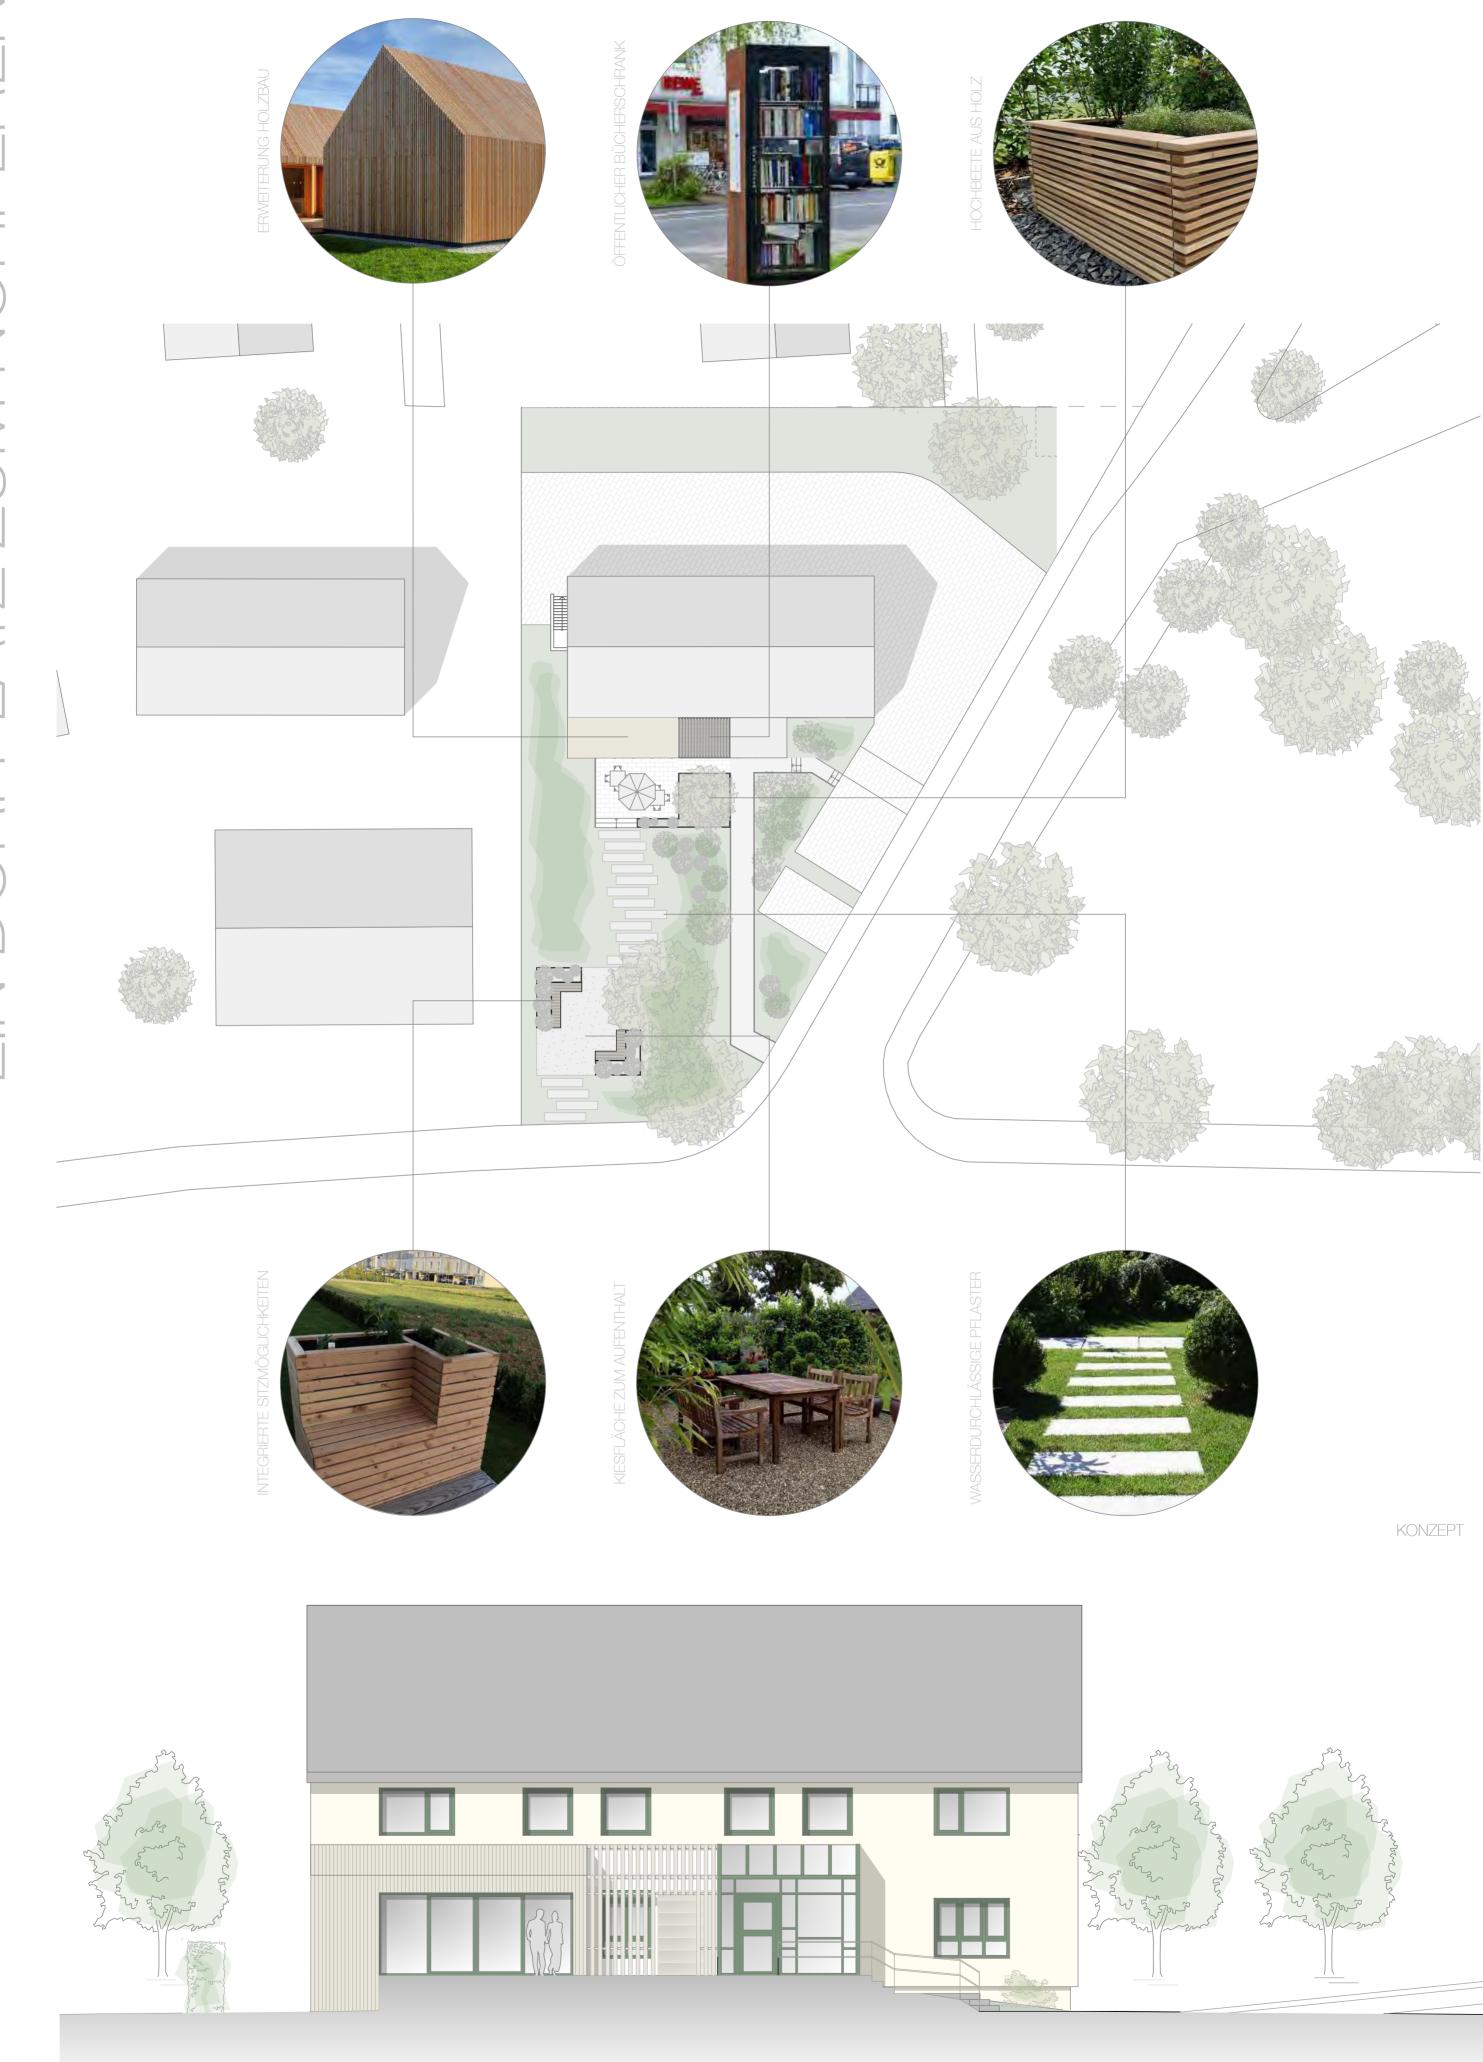

ANSICHT SÜD OST I 1:100










Anpassung an Struktur

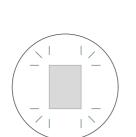


Sichtbarkeit









KONZEPT

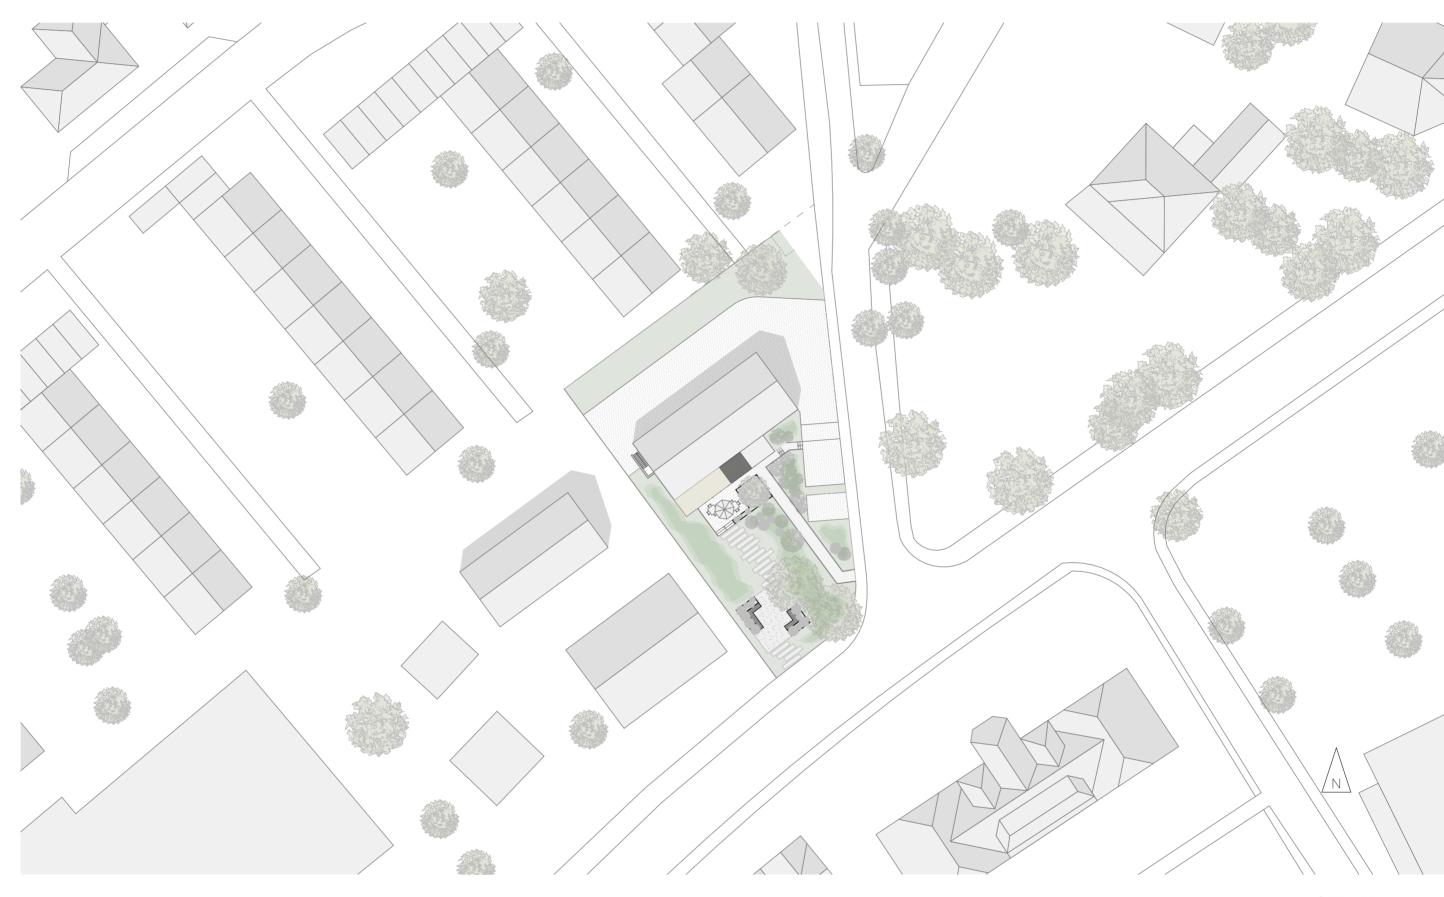

LAGEPLAN I 1:500

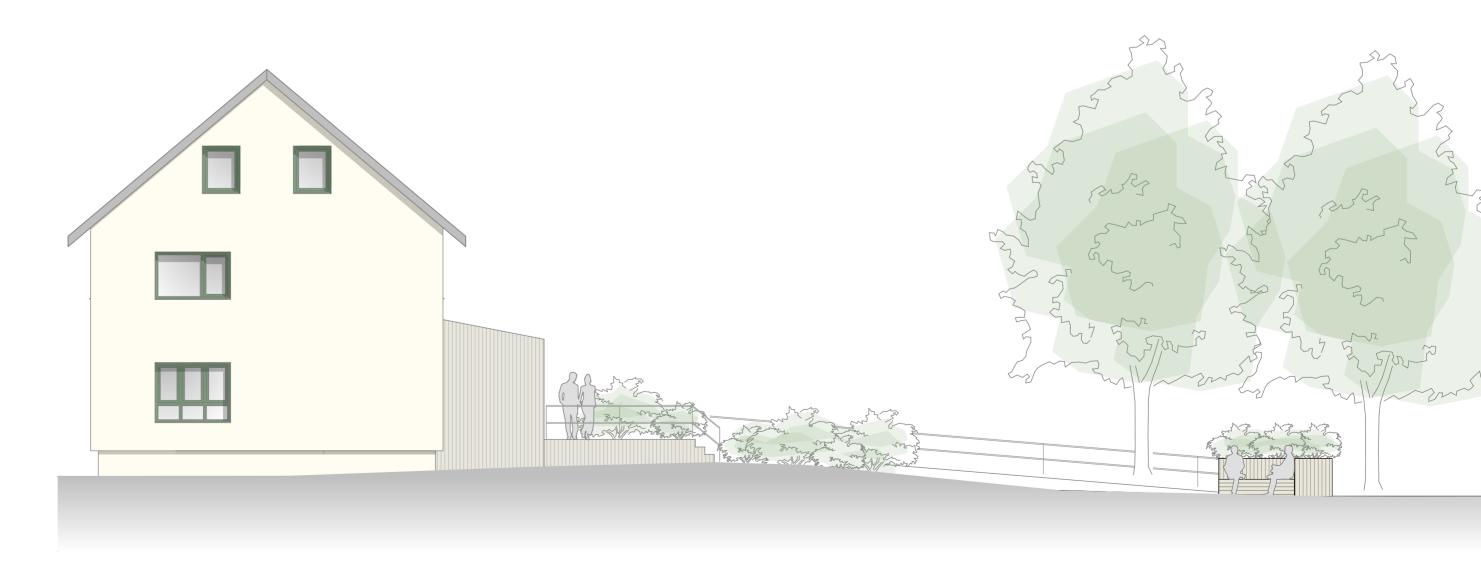

ANSICHT SÜD WEST I 1:100

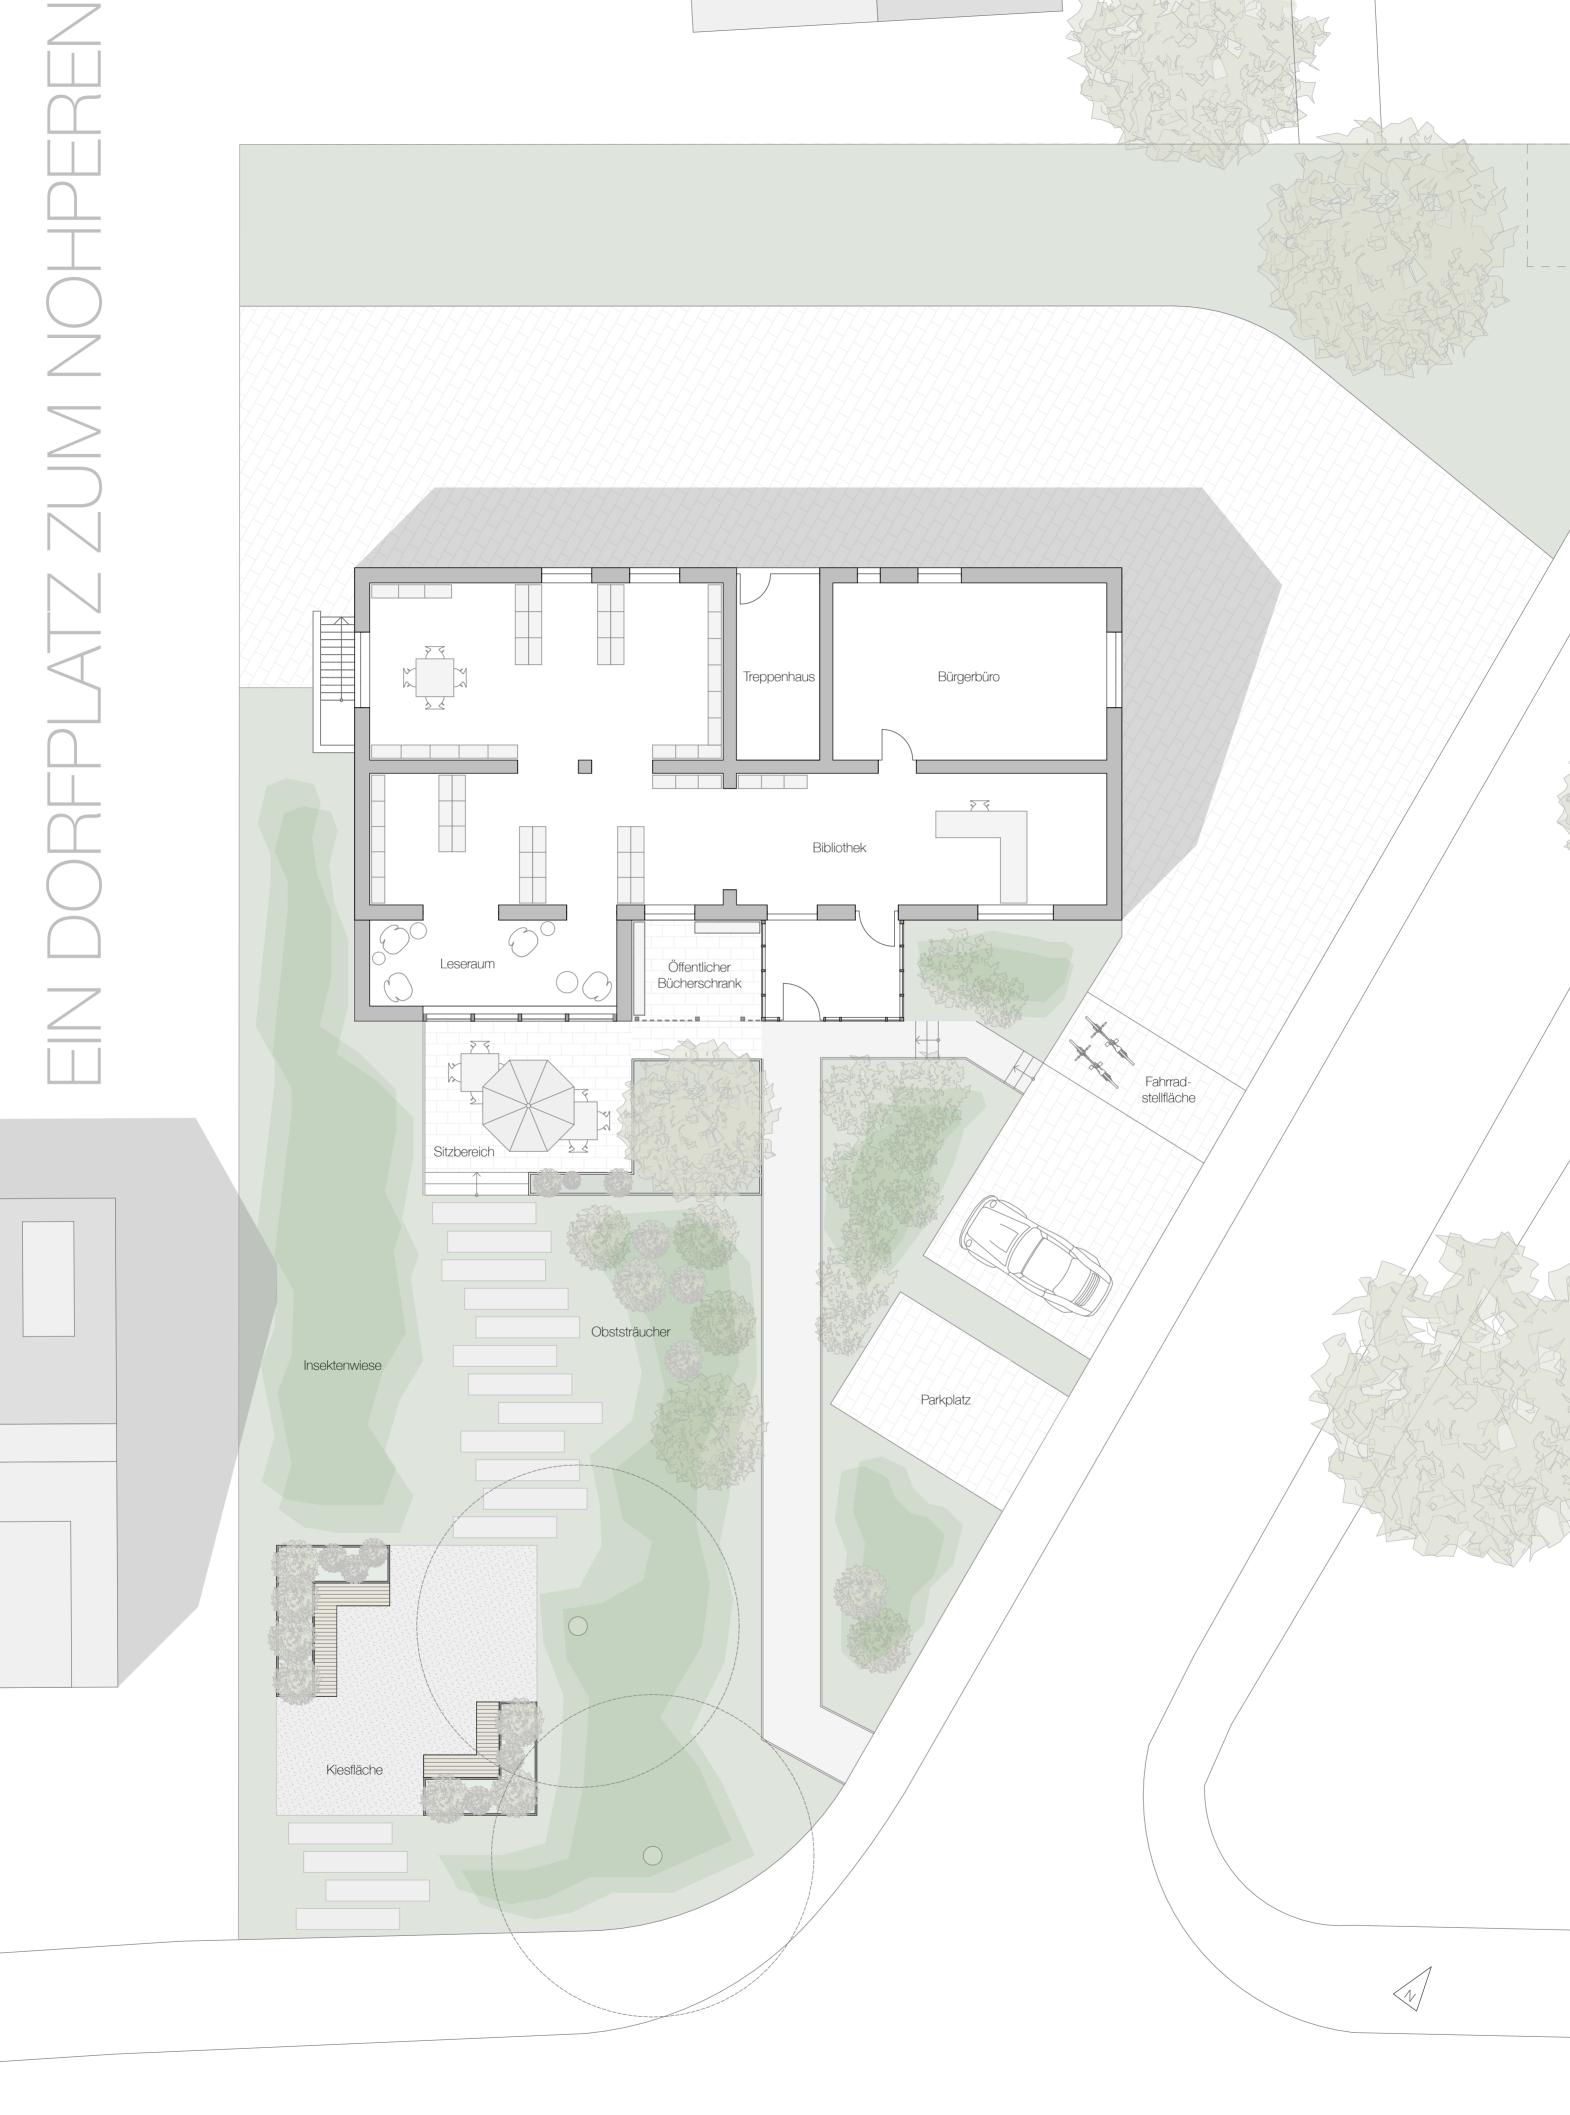

GRUNDRISS EG I 1:100